



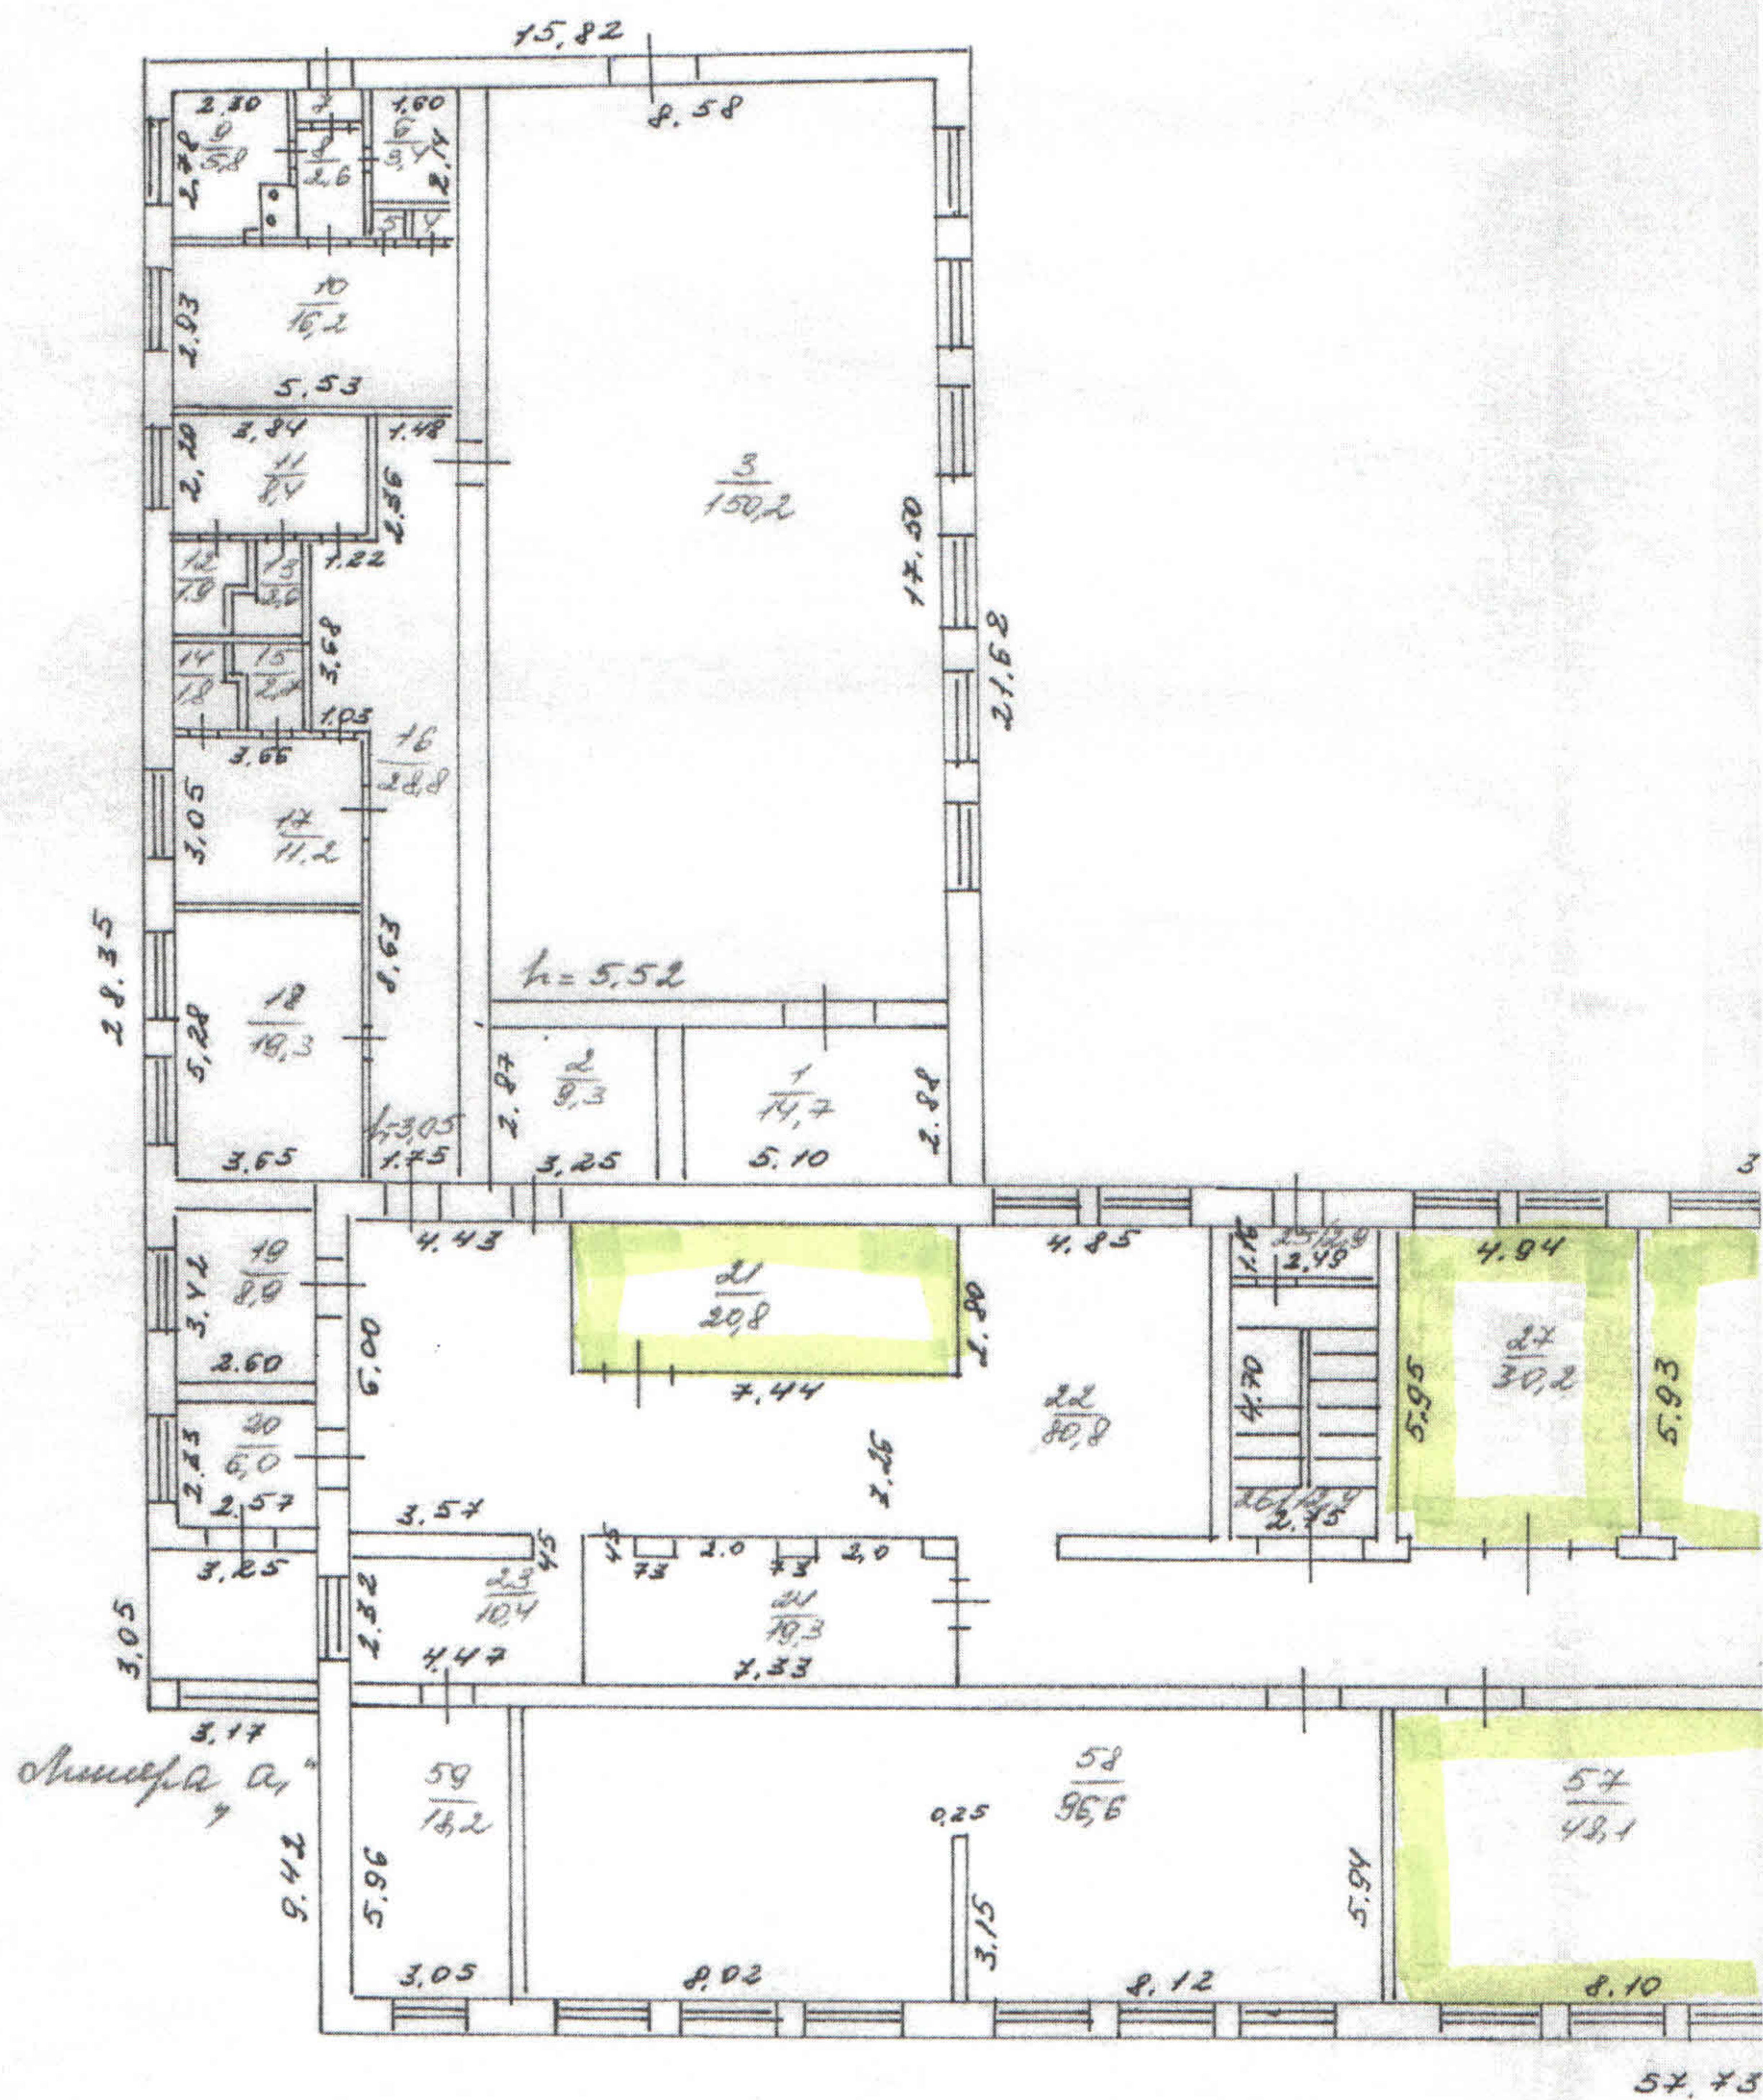

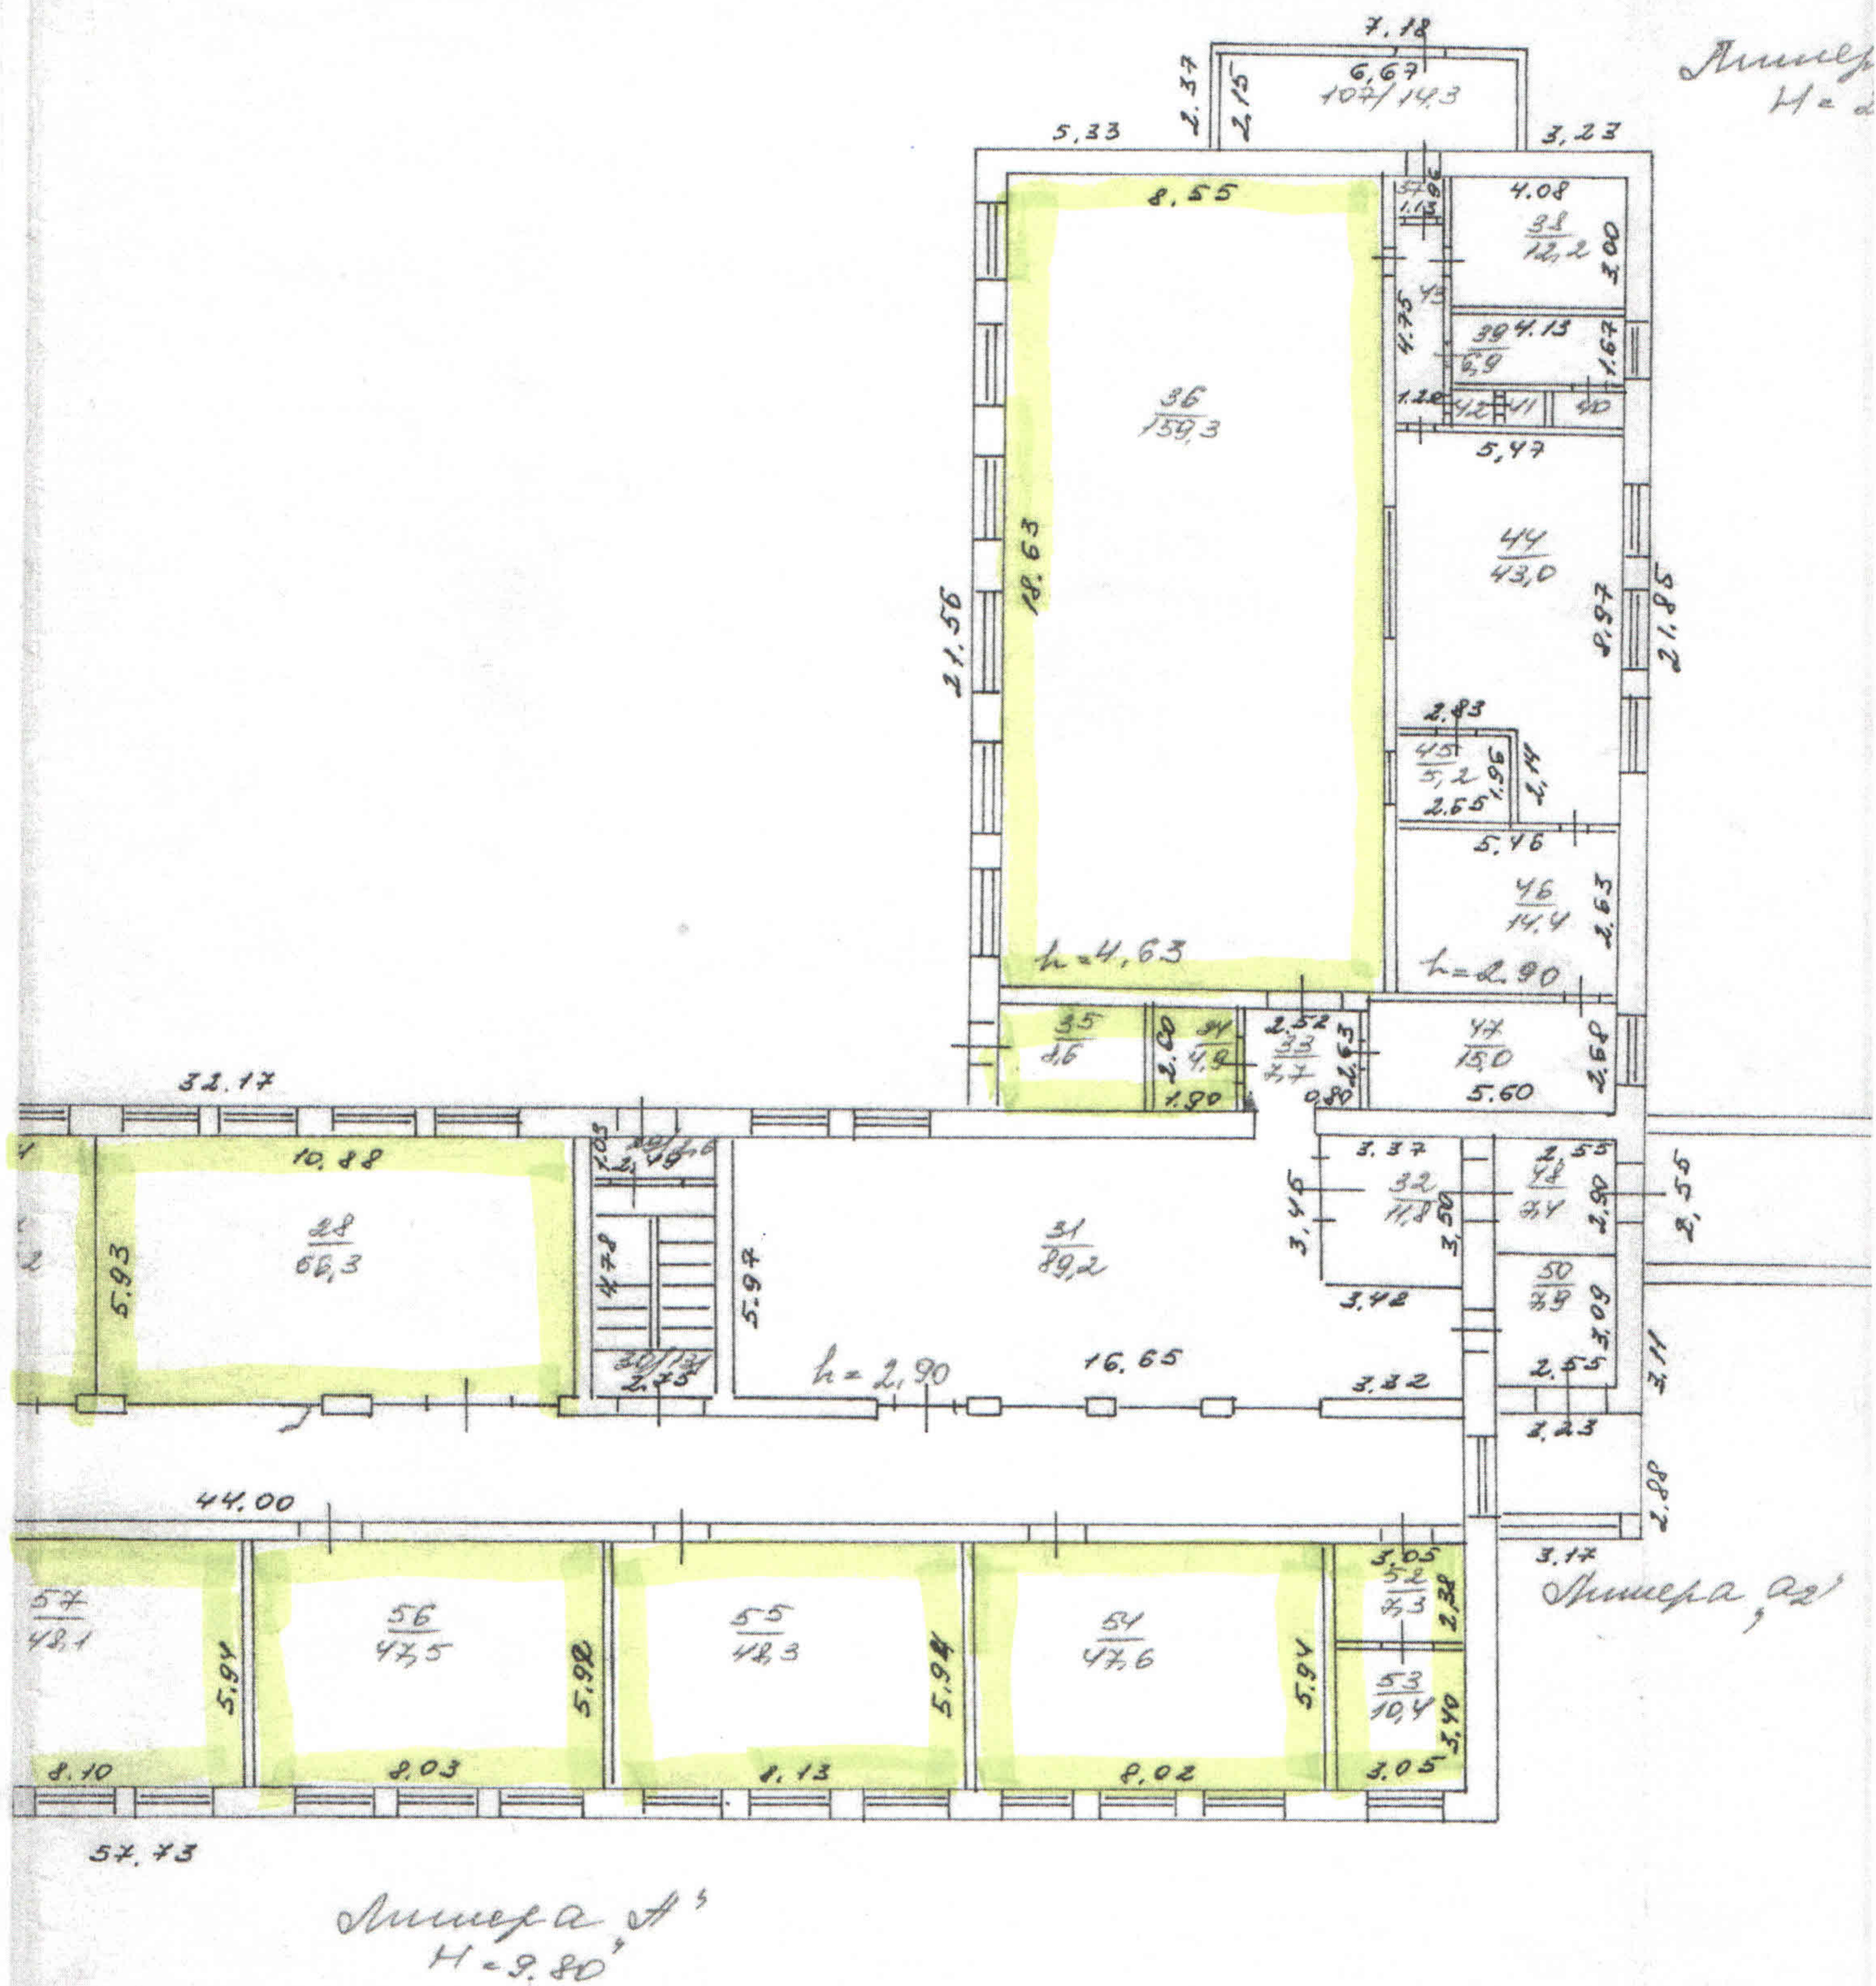

Приложение 3

Линия А'
H = 2,38

1 этаж

21.85

2.55

$\frac{49}{74.2}$

26.05

R = 2.02

3.11

2.88

Линия А'
H = 2,32


Линия А'
H = 2,32

2.05

7.26

Филиал СОГУП «Областной Центр технической инвентаризации и регистрации недвижимости» «Богдановичское Бюро технической инвентаризации и регистрации недвижимости»			Инд. № 435
Центральный план на строение с. Бараба, Линия А'			М 1: 200
Дата	Исполнитель	Фамилия И.О.	Подпись
06.04.2008	Ильин	Мухомова	<i>[Signature]</i>

2 FMQHC

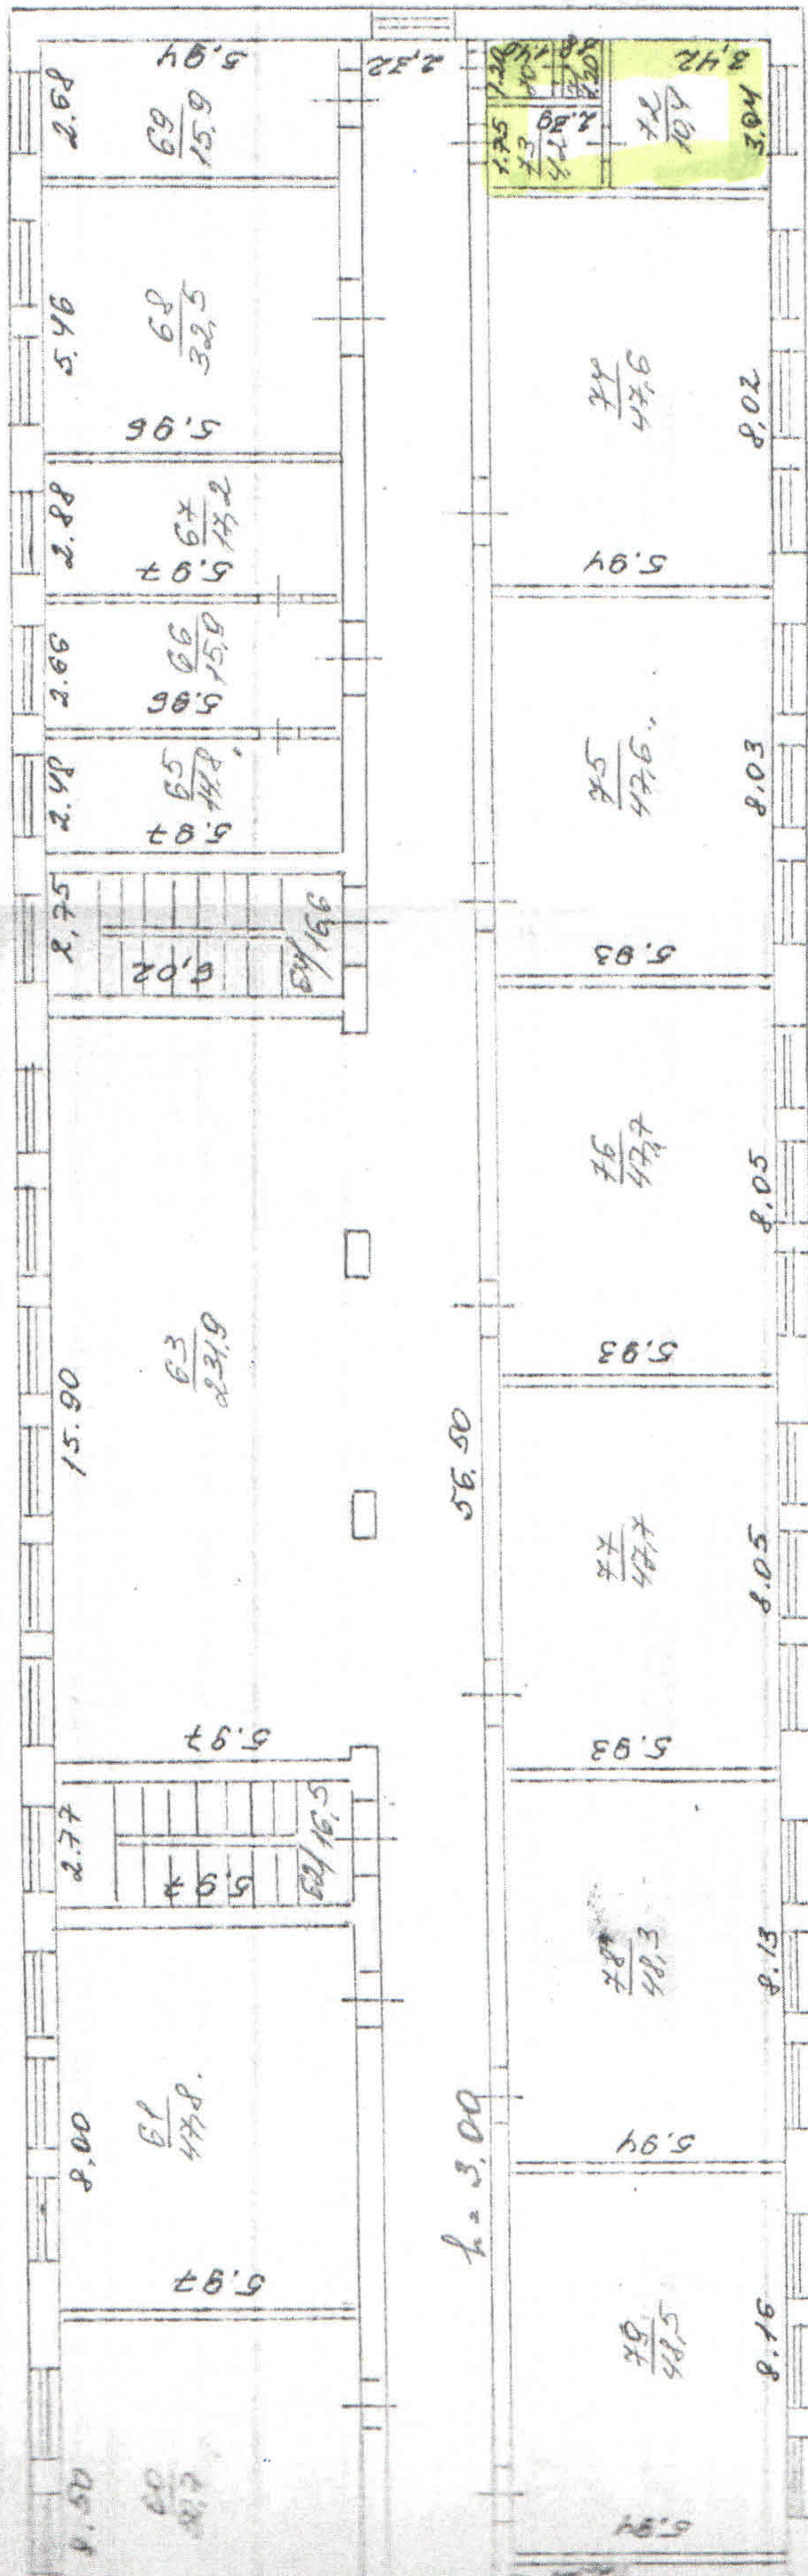

Филиал СОГУП «Областной Центр технической инвентаризации и реставрации объектов» «Богдановское» НПО (технической инвентаризации и реставрации объектов)	Инв. № 435
с. Бараба, Ленинский	М 1:200
Дата 06.04.2005	Подпись А.А.А.А.